Regelquerschnitt
"Am Hohwinkel"

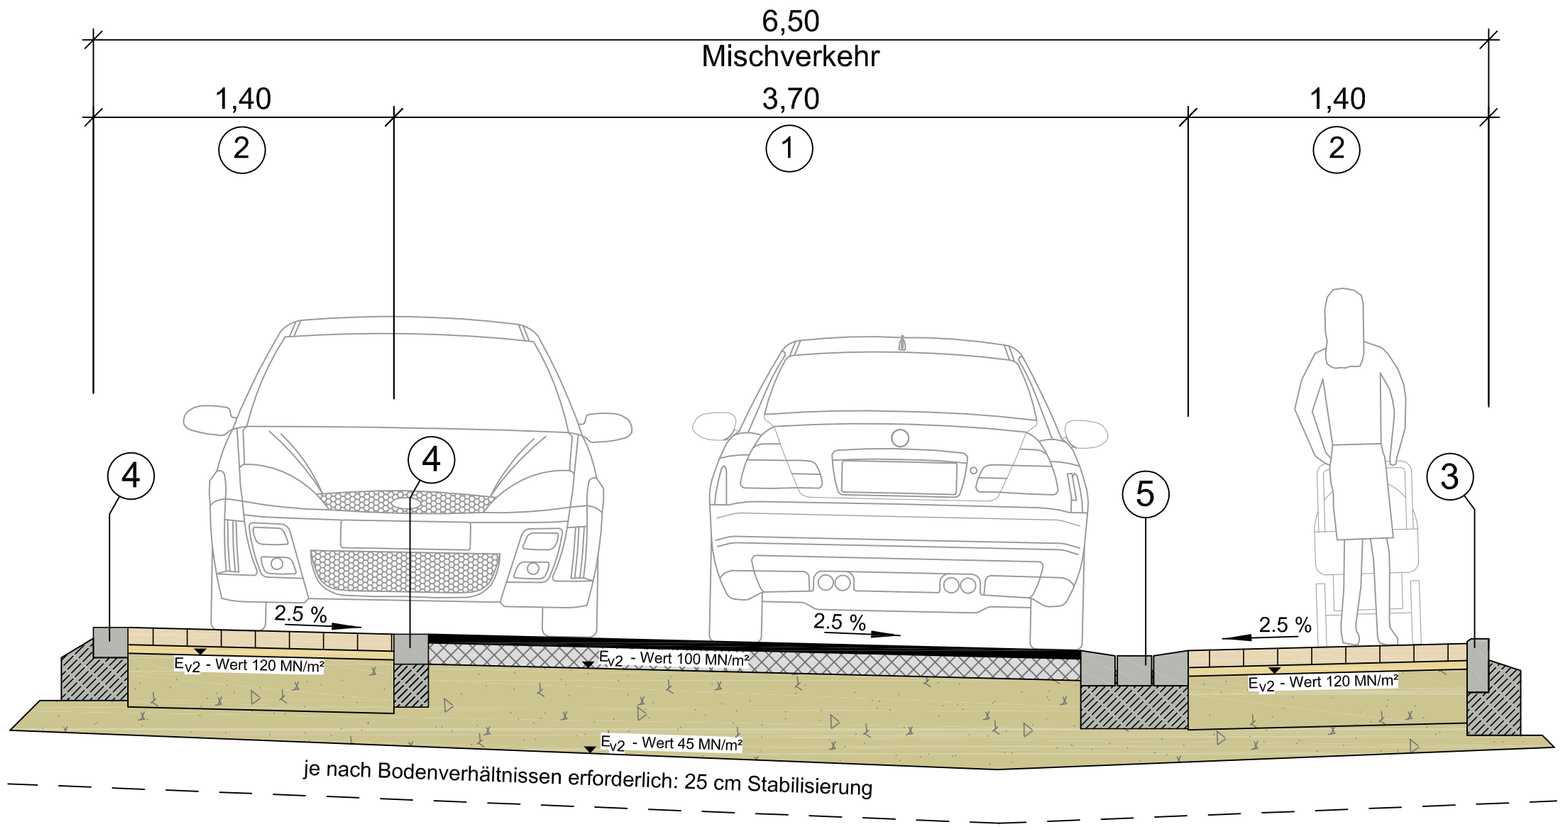

① Fahrbahnaufbau entspr. RStO 12, Tafel 1, Bk0,3

4 cm Asphaltdeckschicht 0/8 mm
10 cm Asphalttragschicht 0/22 mm
36 cm Frostschutzschicht aus Schotter 0/45 mm
50 cm Gesamtstärke

② Pflasterfläche entspr. RStO 12, Tafel 3, Bk0,3

8 cm Betonsteinpflaster 20/10
4 cm Brechsand - Splitt 0/5 mm
25 cm Schottertragschicht 0/45 mm
13 cm Frostschutzschicht aus Schotter 0/45 mm
50 cm Gesamtstärke

③ Bordstein TB 8/25 cm
auf 20 cm Betonfundament und 15 cm Betonrückenstütze C 20/25

④ 1-zeilige Rinne 16/24/14 und 16/16/14cm
auf 20 cm Betonfundament C 20/25

⑤ 3-zeilige Rinne 16/24/14 und 16/16/14cm
auf 20 cm Betonfundament C 20/25

Index:	Datum:	Name:	Art der Aenderung

ENTWURFSPLANUNG

stadt RÖSRATH

Bauvorhaben:

Straßenbau "Am Hohwinkel"

Darstellung:

Regelquerschnitt

gemessen:	gezeichnet: Ku.	Maßstab: 1 : 25
Auswertung /Planungsgrundlage:	bearbeitet: Ku.	Zeichn. Nr.: 10.01.06 - 202
		Blattgröße: 590x297=0,18m2

Anerkannt:
Der Bauherr

Datum:

Aufgestellt:
Ingenieurgesellschaft
Kreuzer + Guttmann GmbH
Ingenieurbüro für Tiefbau
Schulstraße 5d
53797 Lohmar
Tel.: 02246/9188-0
Fax.: 02246/9188-88

Datum: 10.12.2018