



Perspektivische Darstellung (Tag - Nachtsicht)



Kiesel' EVOLUTION


BELEUCHTUNG
Eine transparente Mast-Drahtseil-Konstruktion mit auf den Platz ausgerichteten Strahlern gibt dem Platz und den einzelnen Elementen auch bei Dunkelheit den Charakter eines städtischen Platzes mit Beleuchtung.

PLATZELEMENTE
Der Platz wird als Markt- und Eventplatz erhalten und gleichzeitig weiterentwickelt als Treffpunkt mit städtischem Charakter. Kieselassoziationen werden vielfach als städtisches Element verwandt. Ein einheitliches Bild entsteht.


PLATZBEGRÜNUNG
Der bestehende Platzbaum wird durch einen neuen Baum ersetzt (*Ostrya carpinifolia* - Hopfenbuche). Die Randbereiche entlang der Straße werden mit einem abwechslungsreichen Gräserband zur Straße hin unterbrochen.

BODENSTRUKTUR
Die Kieselinterpretationen bewirken einen Schattenwurf aus Mosaiksteinpflaster. Dieser gibt der monochromen Platzfläche einen abwechslungsreichen Charakter.

PLATZSTRUKTUR
Die Grundstruktur des Platzes wird beibehalten aber als Markt- und Eventstandort zu einem städtischen Platz weiterentwickelt. Die notwendigen Funktionen werden integriert. Er ist barrierefrei und lädt zum treffen und verweilen ein.

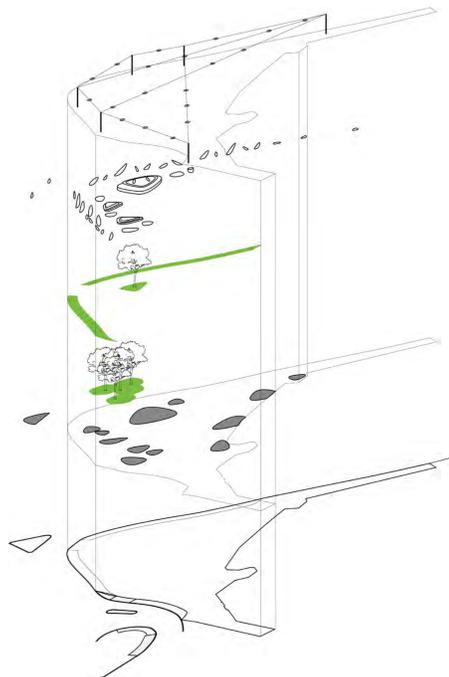

Detailbereich A (M1:25) Platzrandgestaltung / Treffpunkt Hopfenbuche / Bike-Sharing-Station

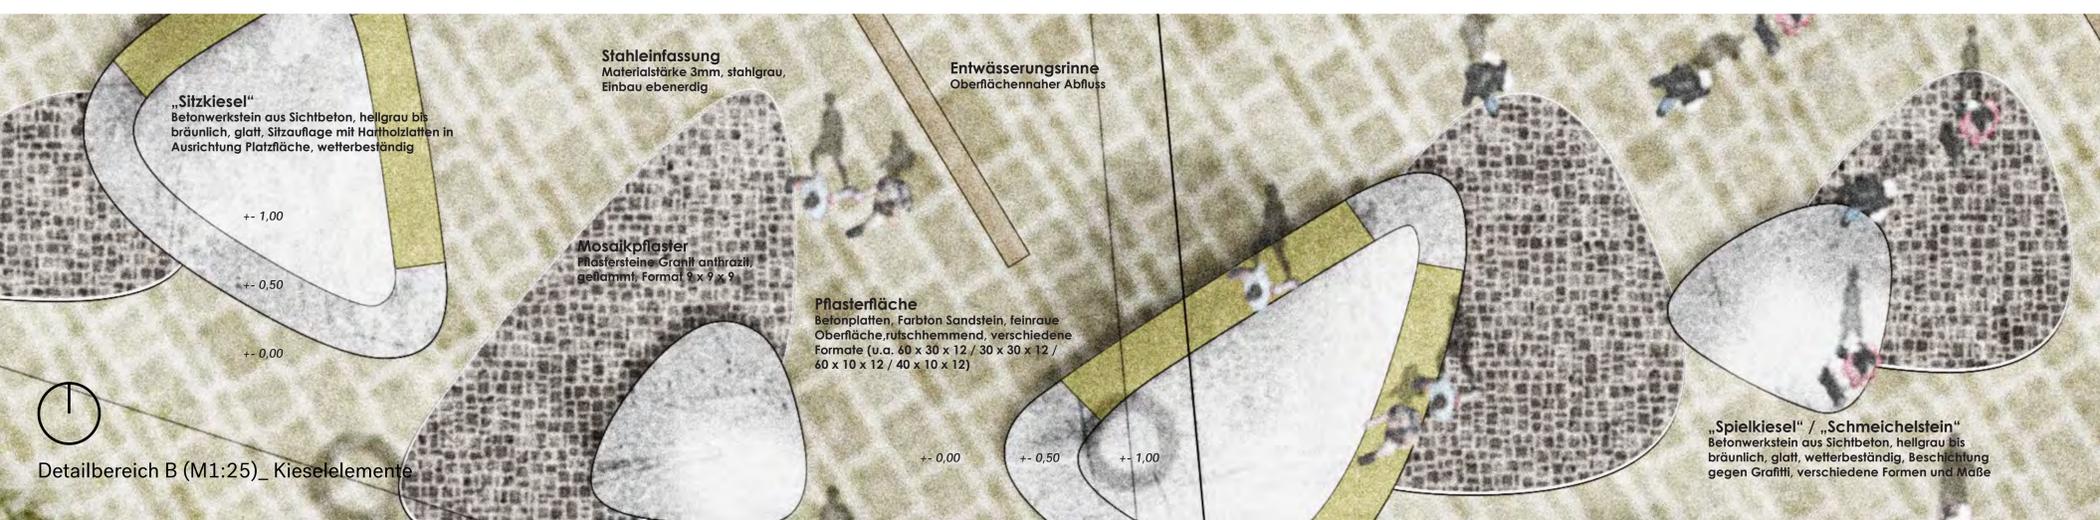

Detailbereich B (M1:25) Kieselemente