

103.46

103.41

102.99

101.11

100.90

BÖSCHUNG

GRUNDSTÜCKSGRENZE

GRUNDSTÜCKSGRENZE

TRAUFE 108.29<sup>5</sup> U. NN

TRAUFE 108.29<sup>5</sup> U. NN

TRAUFE 107.79<sup>5</sup> U. NN

TRAUFE 107.79<sup>5</sup> U. NN

FIRSTHÖHE 112.30m ÜBER NN

FIRSTHÖHE 112.30m ÜBER NN

FIRSTHÖHE 111.80m ÜBER NN

FIRSTHÖHE 111.80m ÜBER NN

TRAUFE 108.29<sup>5</sup> ÜBER NN

TRAUFE 108.29<sup>5</sup> ÜBER NN

TRAUFE 108.29<sup>5</sup> ÜBER NN

TRAUFE 108.29<sup>5</sup> ÜBER NN

GARAGEN

GARAGEN

GARAGEN

GARAGE

HAUSEARTEN

HAUSEARTEN

HAUSEARTEN

HAUSEARTEN

CARPORTS

CARPORTS

CARPORTS

CARPORT

STELLPLATZ

PLANSTRASSE B

101.20

100.70

ANSTRASSE A

GRUNDSTÜCKSGRENZE

TRAUFE 106.99<sup>5</sup> ÜBER NN

FIRSTHÖHE 111.00m ÜBER NN

TRAUFE 107.49<sup>5</sup> ÜBER NN

HAUSEARTEN

GARAGE

GARAGE



WENDEHAMMER



SATZUNG ZUM  
VORHABEN- UND ERSCHLIESSUNGSPLAN  
NR. 02 DER GEMEINDE RÖSRATH  
„WOHNANLAGE PANNENSIEFEN“

TEIL A 2  
PROJEKTPLAN  
M 1:250


RÖSRATH, DEN 18.04.1997

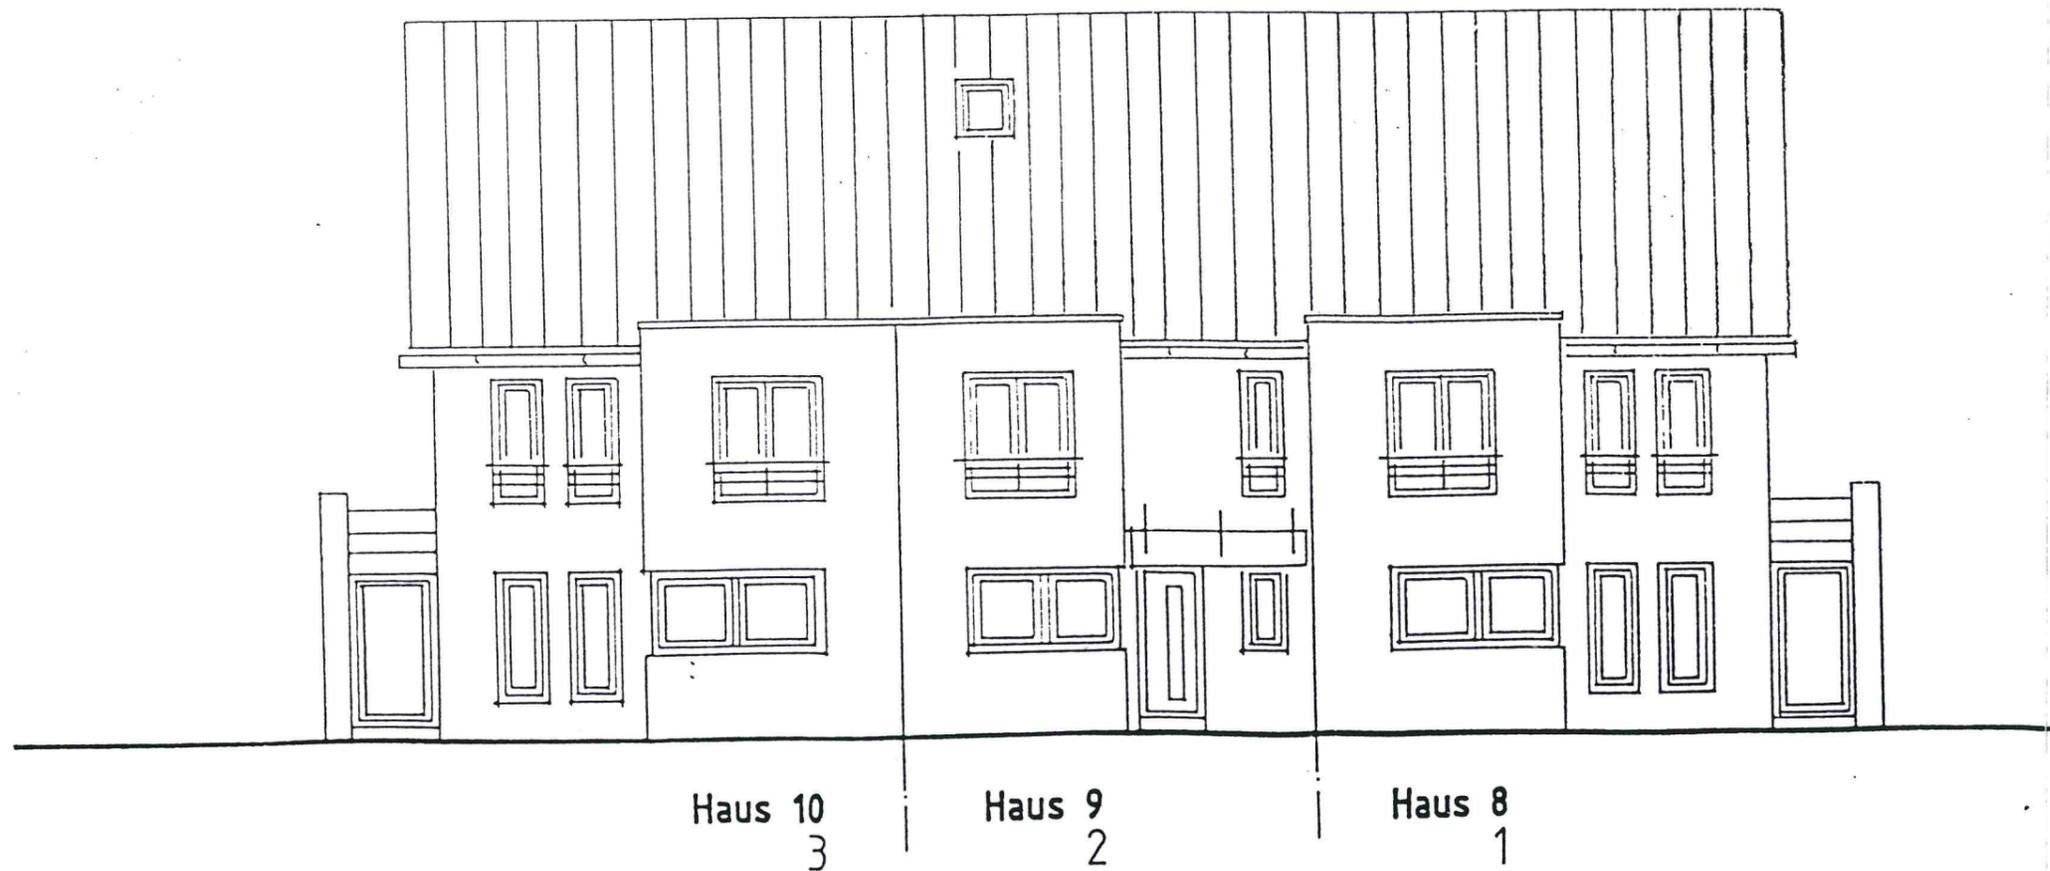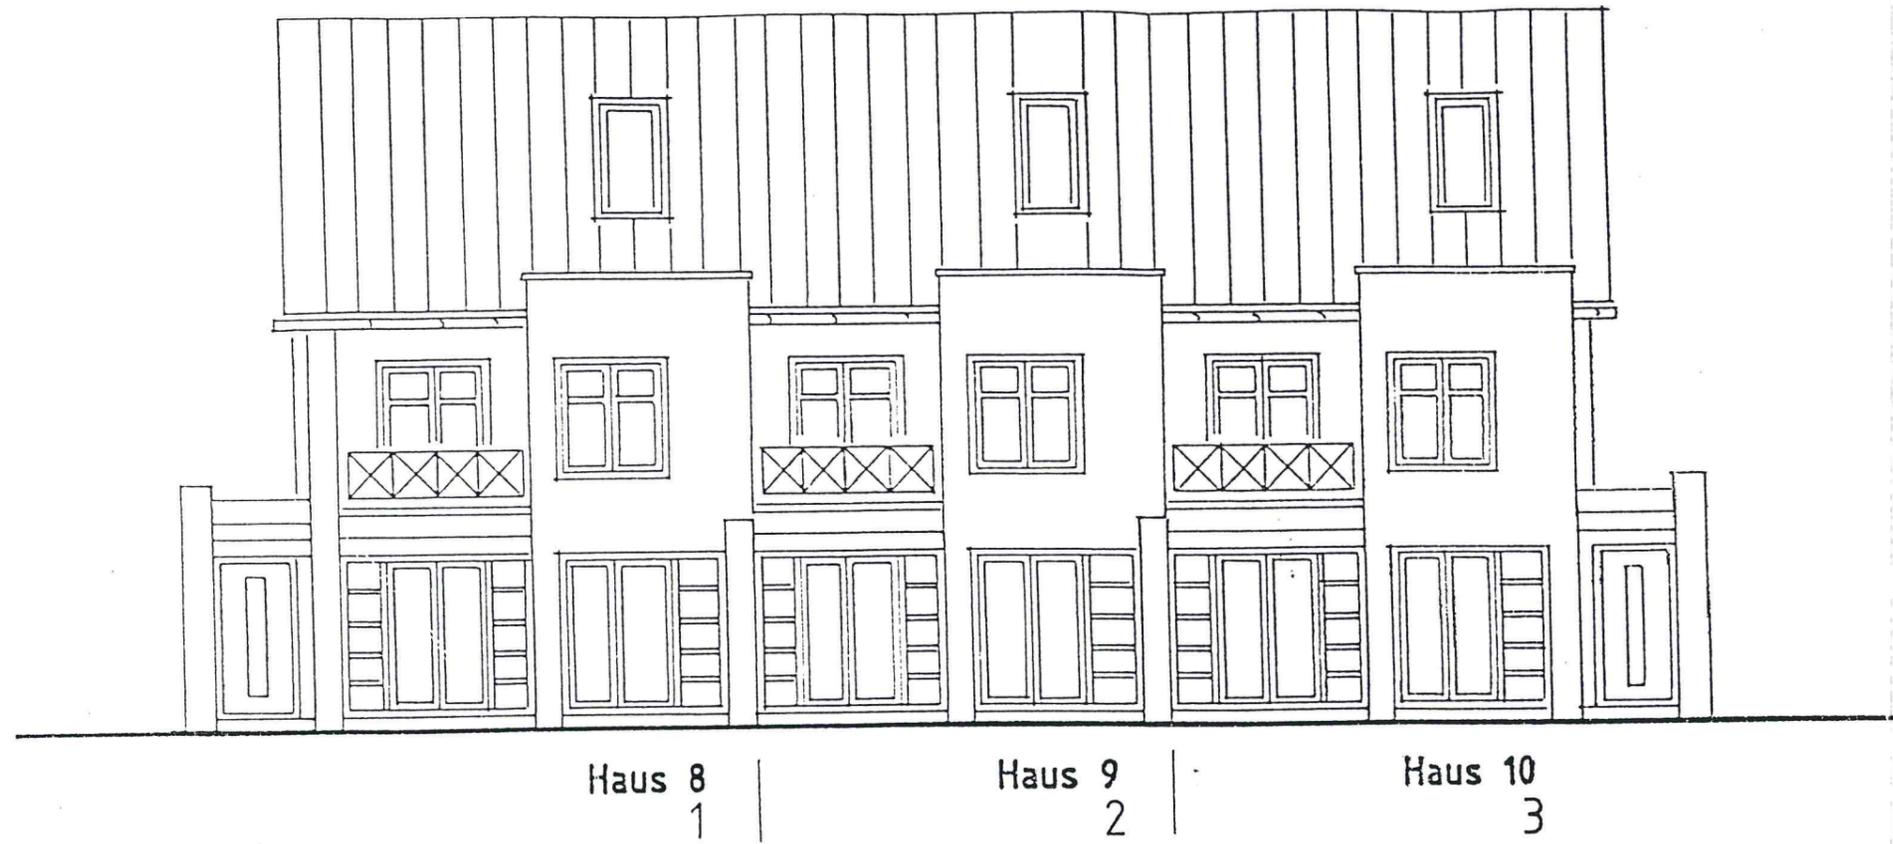

**SATZUNG ZUM  
 VORHABEN- UND ERSCHLIESSUNGSPLA  
 NR. 02 DER GEMEINDE RÖSRATH  
 „WOHNANLAGE PANNENSIEFEN“**

**TEIL A 3.1                    ANSICHTEN  
 HÄUSER 1-3  
 HÄUSER 8-10  
 M 1:100**

**RÖSRATH, DEN 18.04.1997**

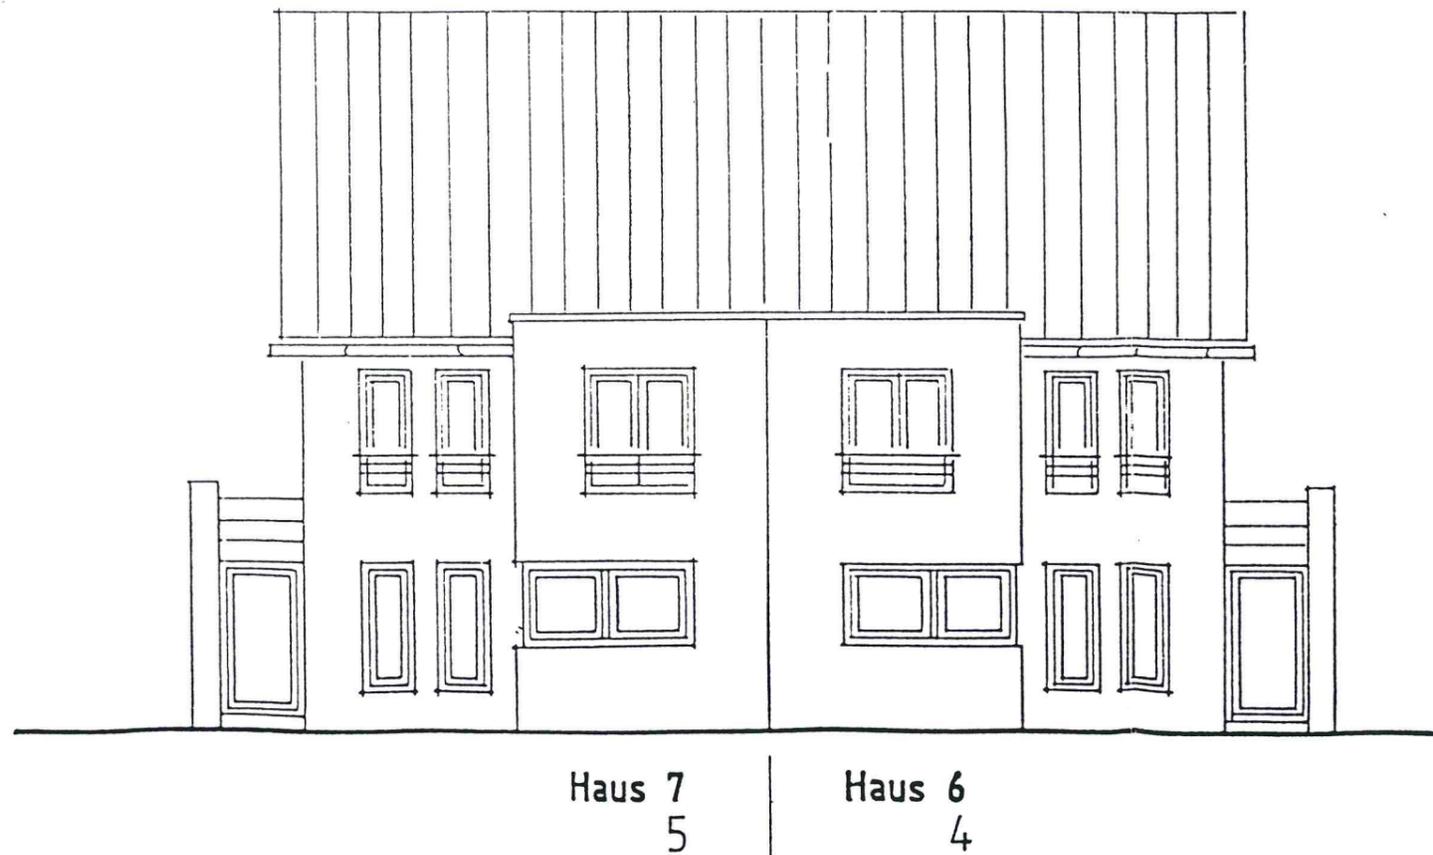

**SATZUNG ZUM  
VORHABEN- UND ERSCHLIESSUNGSPLA  
NR. 02 DER GEMEINDE RÖSRATH  
„WOHNANLAGE PANNENSIEFEN“**

**TEIL A 3.2                      ANSICHTEN  
HÄUSER 4-7  
M 1:100**

**RÖSRATH, DEN 18.04.1997**




Haus 14

Haus 13

Haus 12

Haus 11

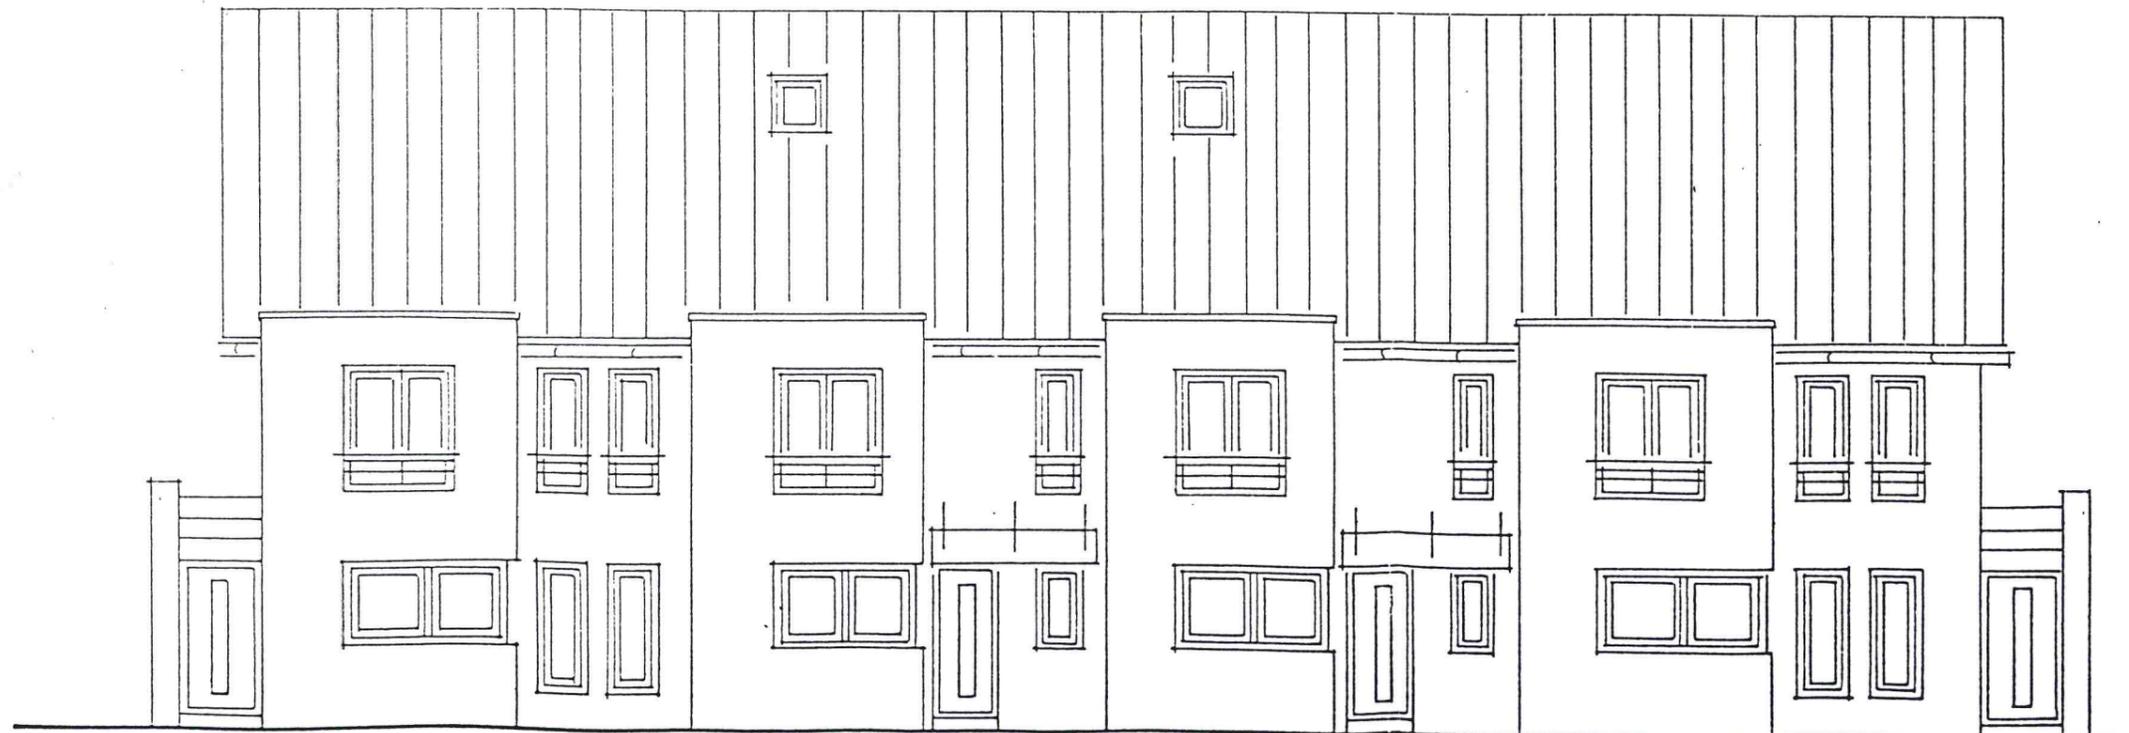

Haus 11

Haus 12

Haus 13

Haus 14

SATZUNG ZUM  
 VORHABEN- UND ERSCHLIESSUNGSPLA  
 NR. 02 DER GEMEINDE RÖSRATH  
 „WOHNANLAGE PANNENSIEFEN“

TEIL A 3.3

ANSICHTEN  
 HÄUSER 11-14  
 M 1:100

RÖSRATH, DEN 18.04.1997