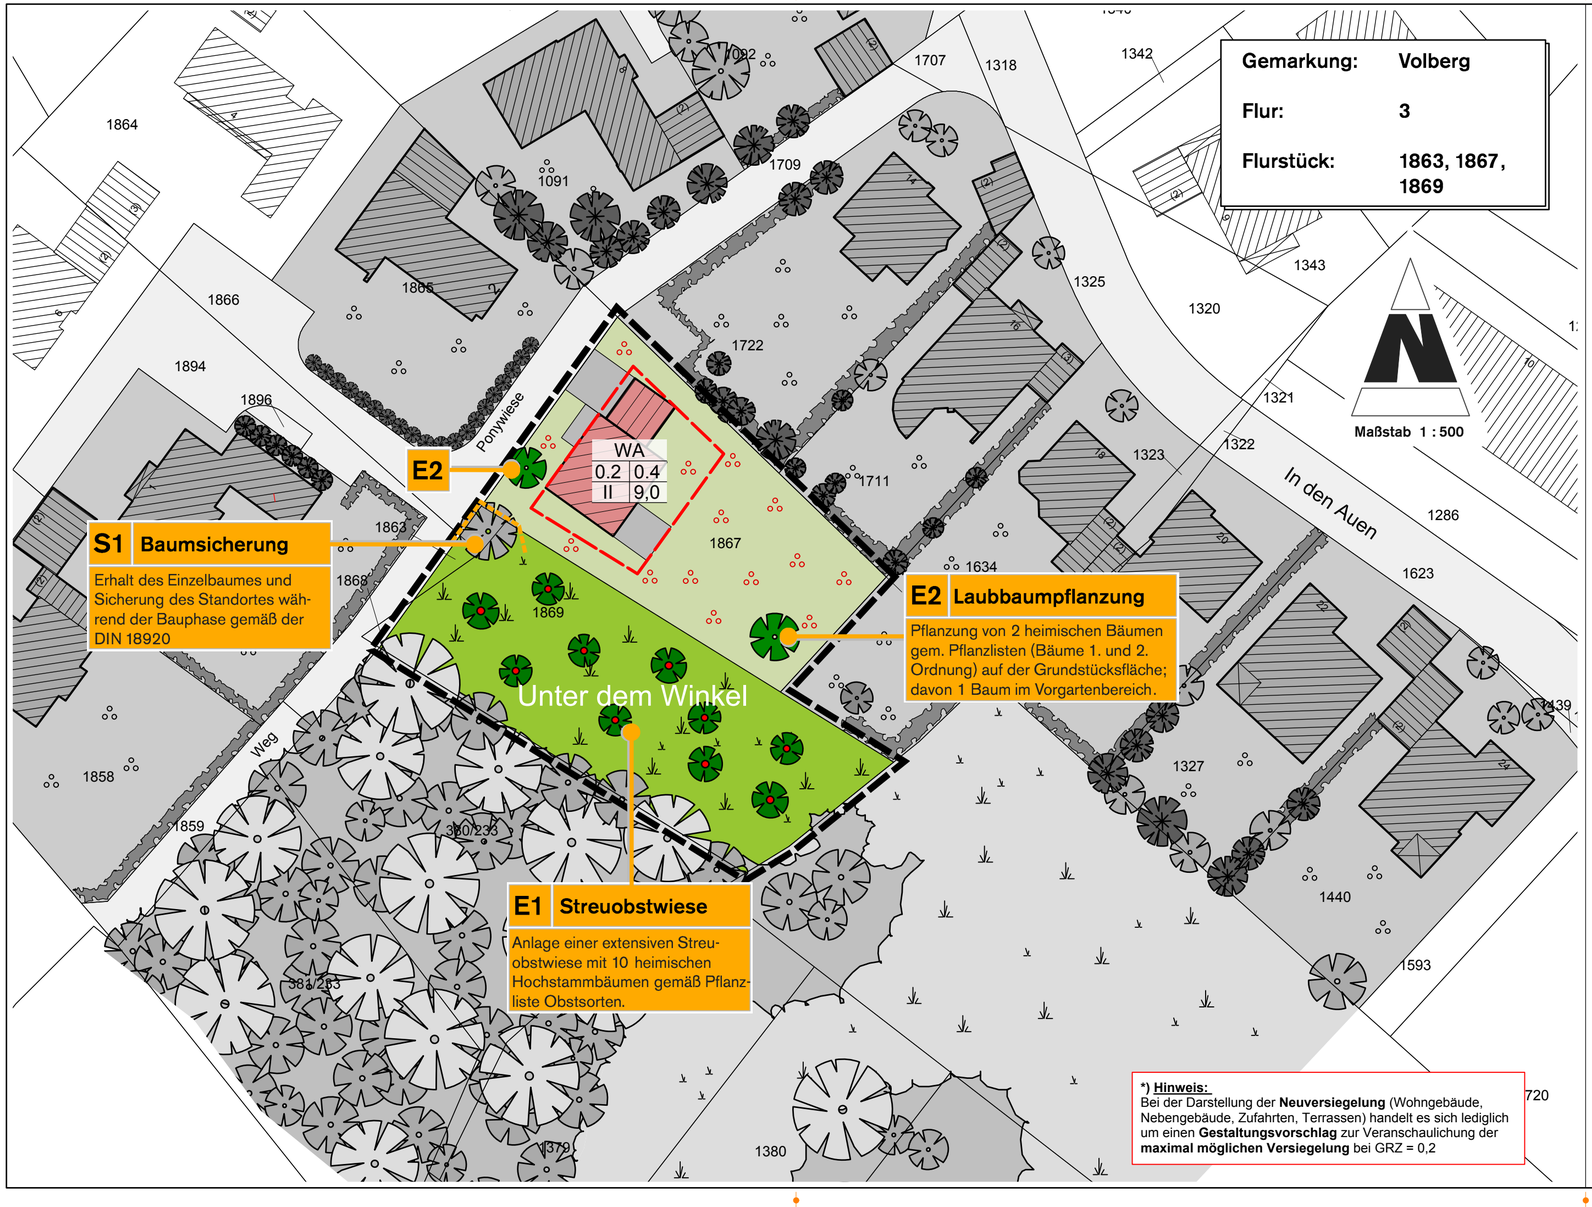


## LEGENDE

| Bestand | Planung | |
|---|---|---|
| | | **ruderales Grünland** |
| | | **(Wohn-)Gartenbereiche** (Flächen-Nr. 002) |
| | | **extensives Grünland** (Flächen-Nr. 003) |
| | | **Feldgehölz, Wald, Strauchhecke** (Flächen-Nr. 004) |
| | | **Laub-/Nadelbäume** |
| | | **Obstbäume** (zu Flächen-Nr. 003) |
| | | **Hecke** mit hohem Anteil an Ziergehölzen |
| | | **Gebäude *)** (Flächen-Nr. 001) |
| | | **Befestigte Wege** (voll-)versiegelt *) (Flächen-Nr. 001) |
| | | **Grenze des Geltungsbereiches** |
| | | **Baugrenze** |
| | E | **E = Ersatzmaßnahme, S = Sicherungsmaßnahme** |

# Stadt Rösrath

MASSNAHME:

## 11. Änderung der Innenbereichssatzung 'Unter dem Winkel'

(gemäß § 34 (4) Nr. 3 BauGB)

DARSTELLUNG:

## Landschaftspflegerischer Begleitplan

Maßnahmenplan

| Maßstab: 1 : 500 | | Datum | Name | Projektnummer |
|---|---|---|---|---|
| | gezeichnet: | 18.03.2013 | K. Unseld / B. Jagdmann | 12-245 |
| Zeichnungsnummer: | geprüft: | 06.06.2012 | F. Baudisch | Blattnummer |
| | geändert: | | | MP-LPB–02 |

Erstellung der Bauantragsunterlagen:

planungsbüro) baudisch
estelistraße 29
33739 bielefeld
fon: 05206 / 916081
mob: 0170 / 3017506
stadtplanung
umweltplanung
ökologische fachgutachten
bimsch-antragsverfahren