Lageplan Teil 1

M 1:250

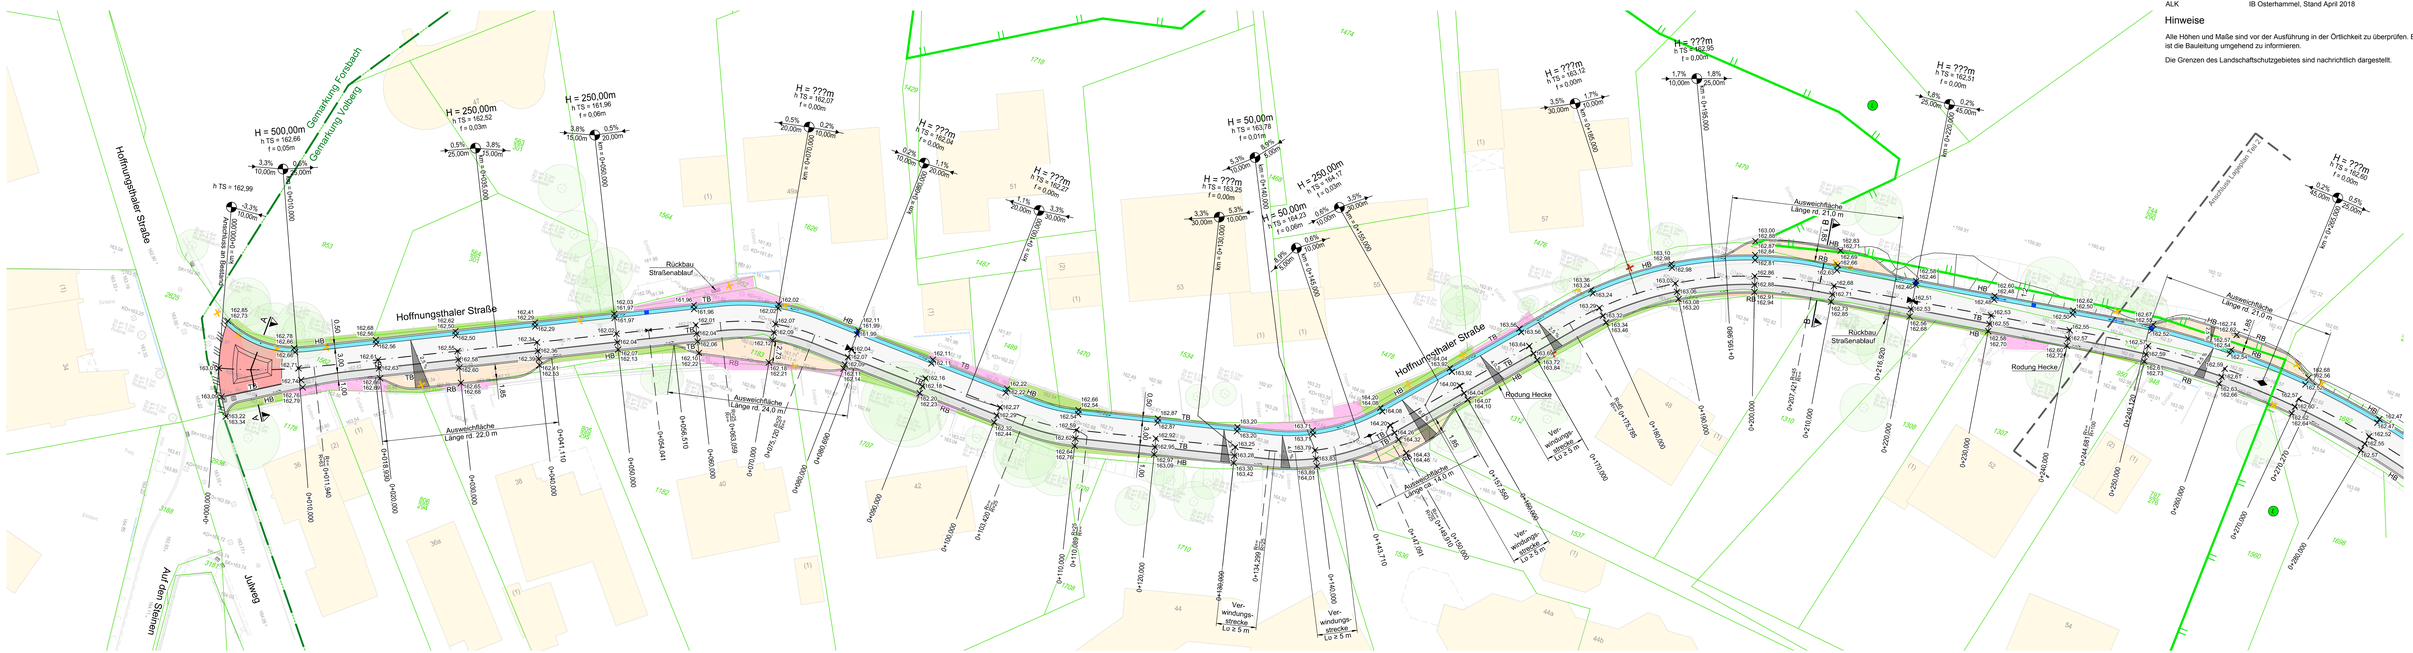

Plangrundlagen

Vermessung	IB Ludwig und Wettengel, Stand März 2018
ALK	IB Osterhammel, Stand April 2018

Hinweise

Alle Höhen und Maße sind vor der Ausführung in der Örtlichkeit zu überprüfen. Bei Unstimmigkeiten ist die Bauleitung umgehend zu informieren.

Die Grenzen des Landschaftschutzgebietes sind nachrichtlich dargestellt.