

Legende Bestand

- Gebäude
- Einfahrt
- Flurstücksgrenze mit Flurstücksnummer
- Baum mit Stamm- und Kronendurchmesser
- vorh. Geländehöhe
- vorh. Straßenablauf
- vorh. Schachtabdeckung

Plangrundlage
ALK
Ludwig & Wettengel, Stand Mai 2021
Vermessung
Kanalplanung
DARV SWR, Stand März 2023



Hinweise
Für den Kreuzungsbereich Buchenweg - Im Weidenbroich ist durch die Stadt Rösraht eine Ergänzungvermessung beauftragt. Diese liegt zum aktuellen Zeitpunkt nicht vor. Der Kreuzungsbereich ist nach Übergabe der Vermessungsunterlagen in der folgenden Planungsstufe zu prüfen und ggf. anzupassen.
Hinsichtlich der Straßenbeleuchtung sind in der folgenden Planungsstufe weiteren Abstimmung mit den Stadtwerken Rösraht erforderlich.
Hinsichtlich der Beschleunigung und der Markierungsarbeiten sind in der folgenden Planungsstufe weiteren Abstimmung mit den Stadt Rösraht erforderlich.
Die Halbmesser sind teilweise mit 777 angegeben. Im Zuge der Festlegung der Deckenhöhen werden die Halbmesser ermittelt und ins Planwerk übertragen.
Der dargestellte Gehweg der Kirchstraße unterschreitet die gemäß a.R.d.T. vorgegebene Mindestbreite von 1,50 m. Die reduzierte Gehwegbreite resultiert der Vorgabe der Stadt Rösraht durchgehend eine 5,00 m breite Fahrbahn herzustellen.

Legende Planung

- Fahrbahn, bituminöser Aufbau
- Gehweg, Betonsteinpflaster grau
- Parkstreifen, Betonsteinpflaster anthrazit
- Übergangsbereich mit Grünfläche
- Übergangsbereich mit Betonsteinpflaster, Ausbaugrenze in Örtlichkeit festlegen
- Anpassungen am Bestand, Ausbaugrenze in Örtlichkeit festlegen
- Pflastermiste, 2-zellig
- Rückbau vorh. Schacht im Zuge der Kanalarbeiten durch SWR
- Rückbau vorh. Straßenablauf, Anschlüsse verschließen
- Straßenablauf (30 x 50 cm)
- Vorschlag Baumstandort
- Bordabsenker
- Rückbau vorh. Bordanlage
- Rückbau / Anschluss an Bestand
- Regelquerneigung
- Hochpunkt/ Tiefpunkt
- Halbmesser Höhe Tangentenschnittpunkt
- Stichmaß
- Gradientenfahne mit Angabe von Tangentenlänge und Tangentenlänge
- Stationierung Gradientenfahne
- Grunderwerb Stadt Rösraht
- Flurstücksnummer / Gesamtfläche des Flurstücks
- 0,949 | 7337 m²
- 2,042 | 25 m²

Legende Höhenplan

- Gradiente
- vorh. Geländeerkerkarte
- Halbmesser
- Tangentenlänge
- Stichmaß
- Höhe Tangentenschnittpunkt
- hTS = 66,16
- Gradientenfahne mit Angabe von Tangentenlänge und Tangentenlänge

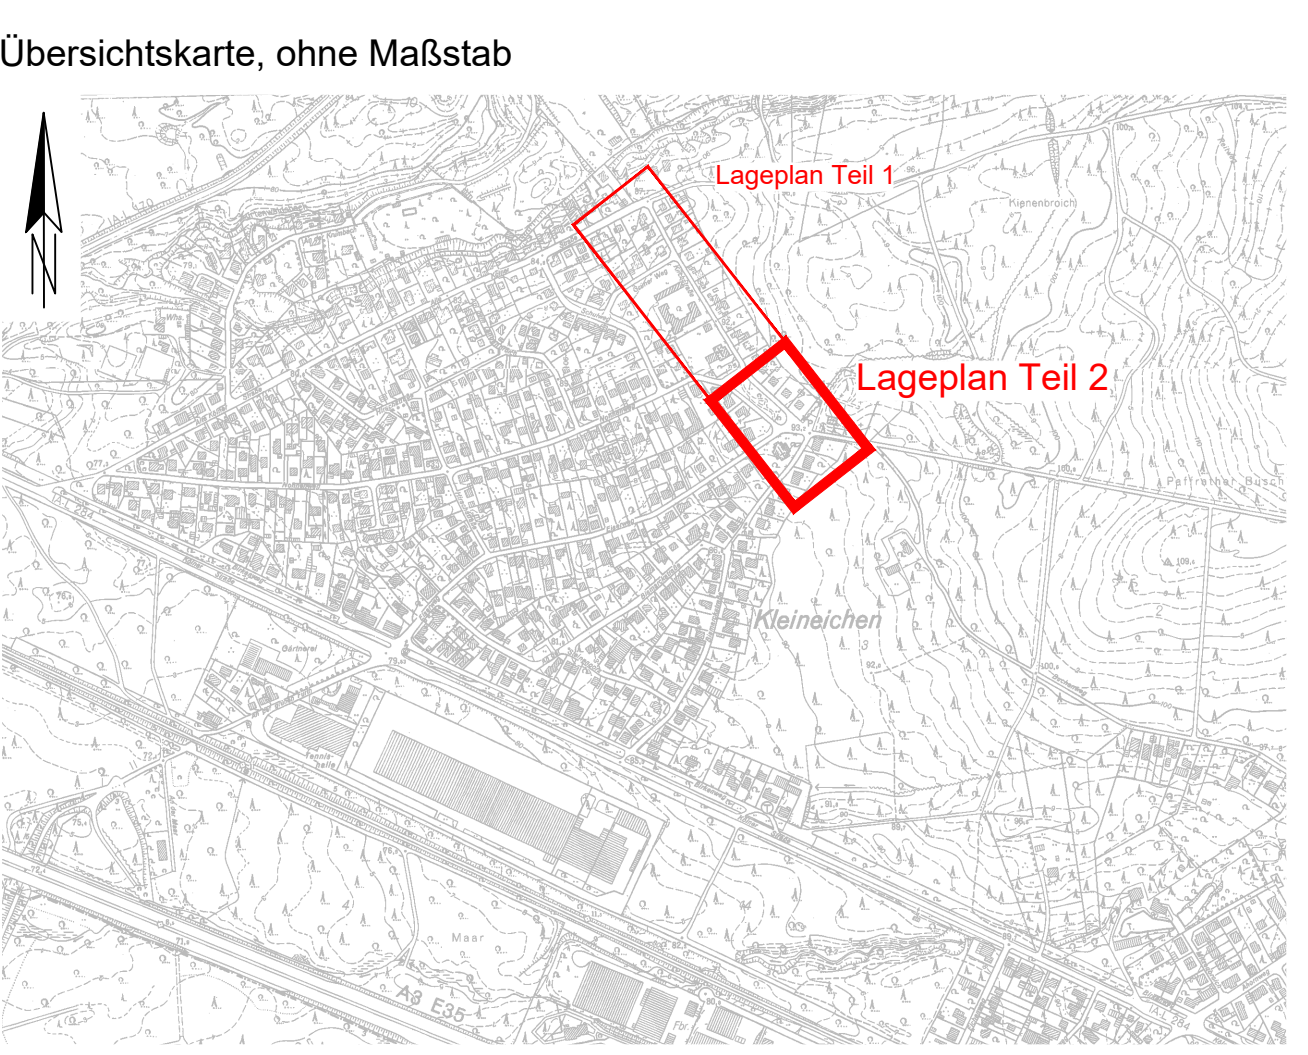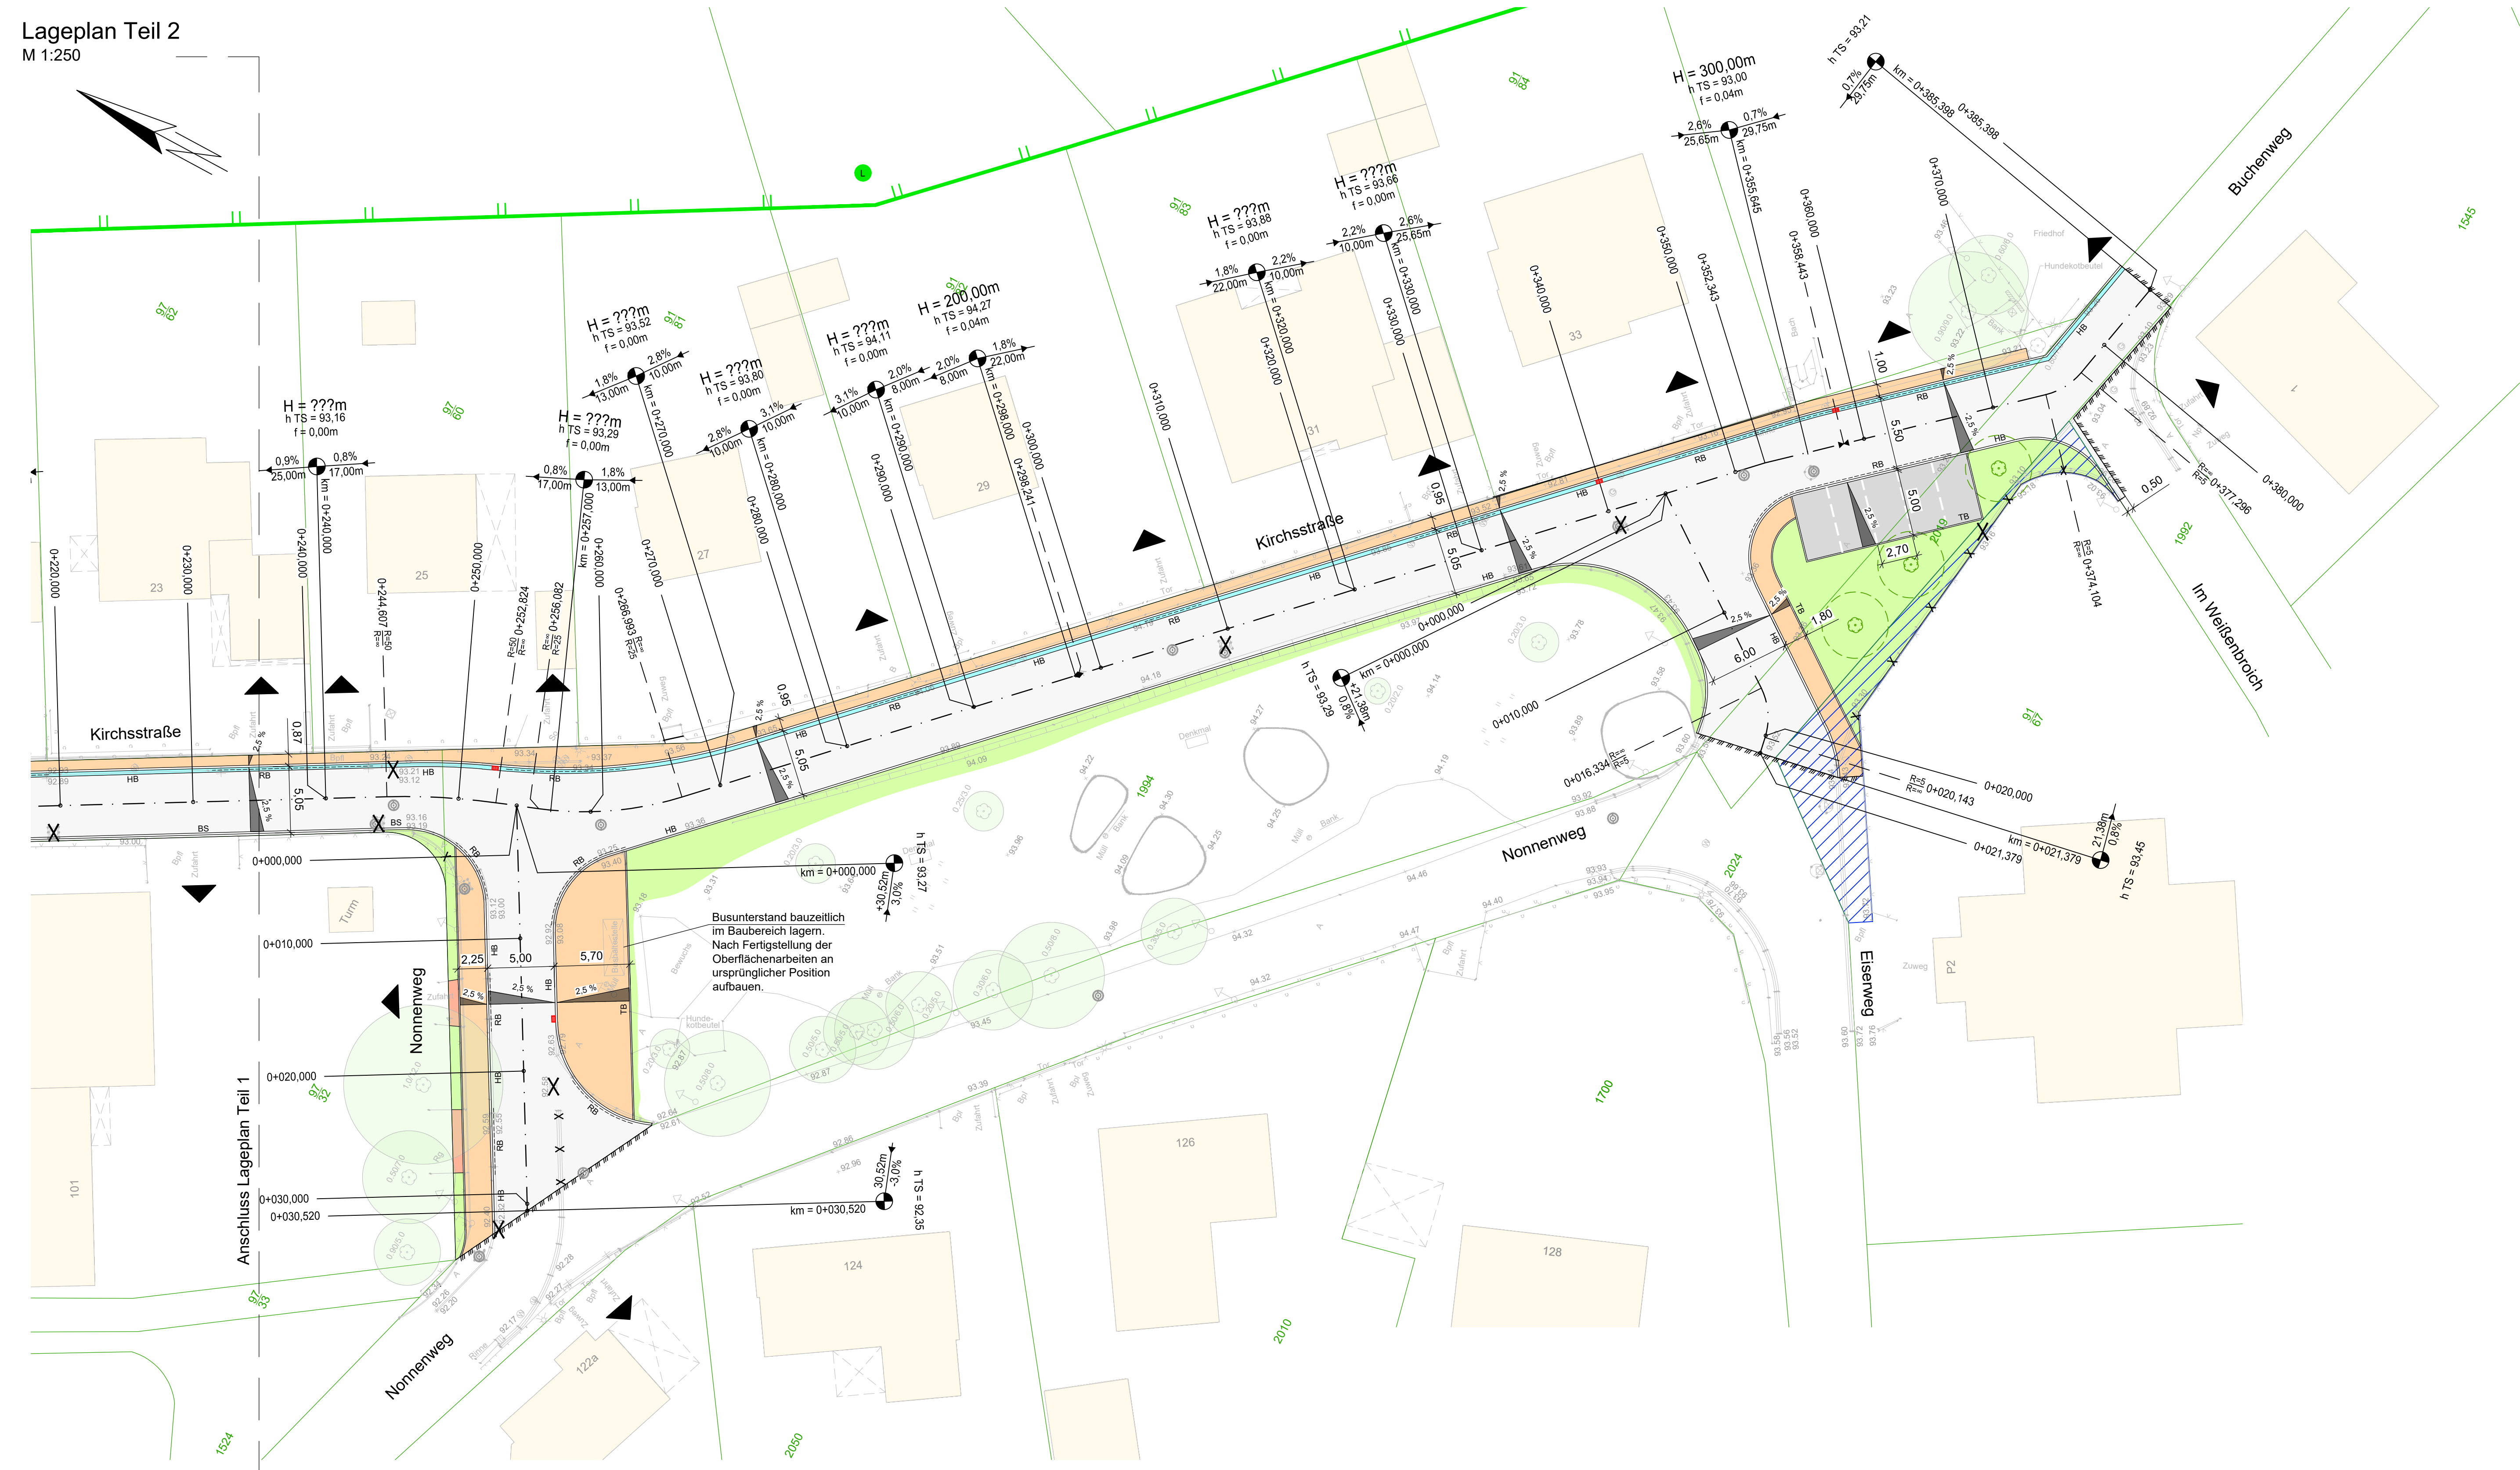

Legersystem: ETRS 89
Höhenystem: NN

Datum	Name
24.04.2023	Feyerabend
24.04.2023	Schlaz
24.04.2023	Huß

Projektnummer: 1302 EP_P003 ID
Skala: 1:250 | 1:250 | 1:25 | Blatt: 1440 x 820
Dokumentnummer: 1302 EP_P001_003 IA.dwg
CAD-Kern: AutoCAD Civil 2022

Stadt Rösraht
Hauptstraße 229
51503 Rösraht

Ausbau der Straße „Kirchstraße“ in Rösraht-Kleineichen

Entwurfsplanung

Lage- und Höhenplan
Straßenerneuerung Teil 2