GEMEINDE RÖSRATH

GEMARKUNG

ORTSTEIL HACK

LANDSCHAFTSPFLEGERISCHER FACHBEITRAG
'WOHNANLAGE PANNENSIEFEN'

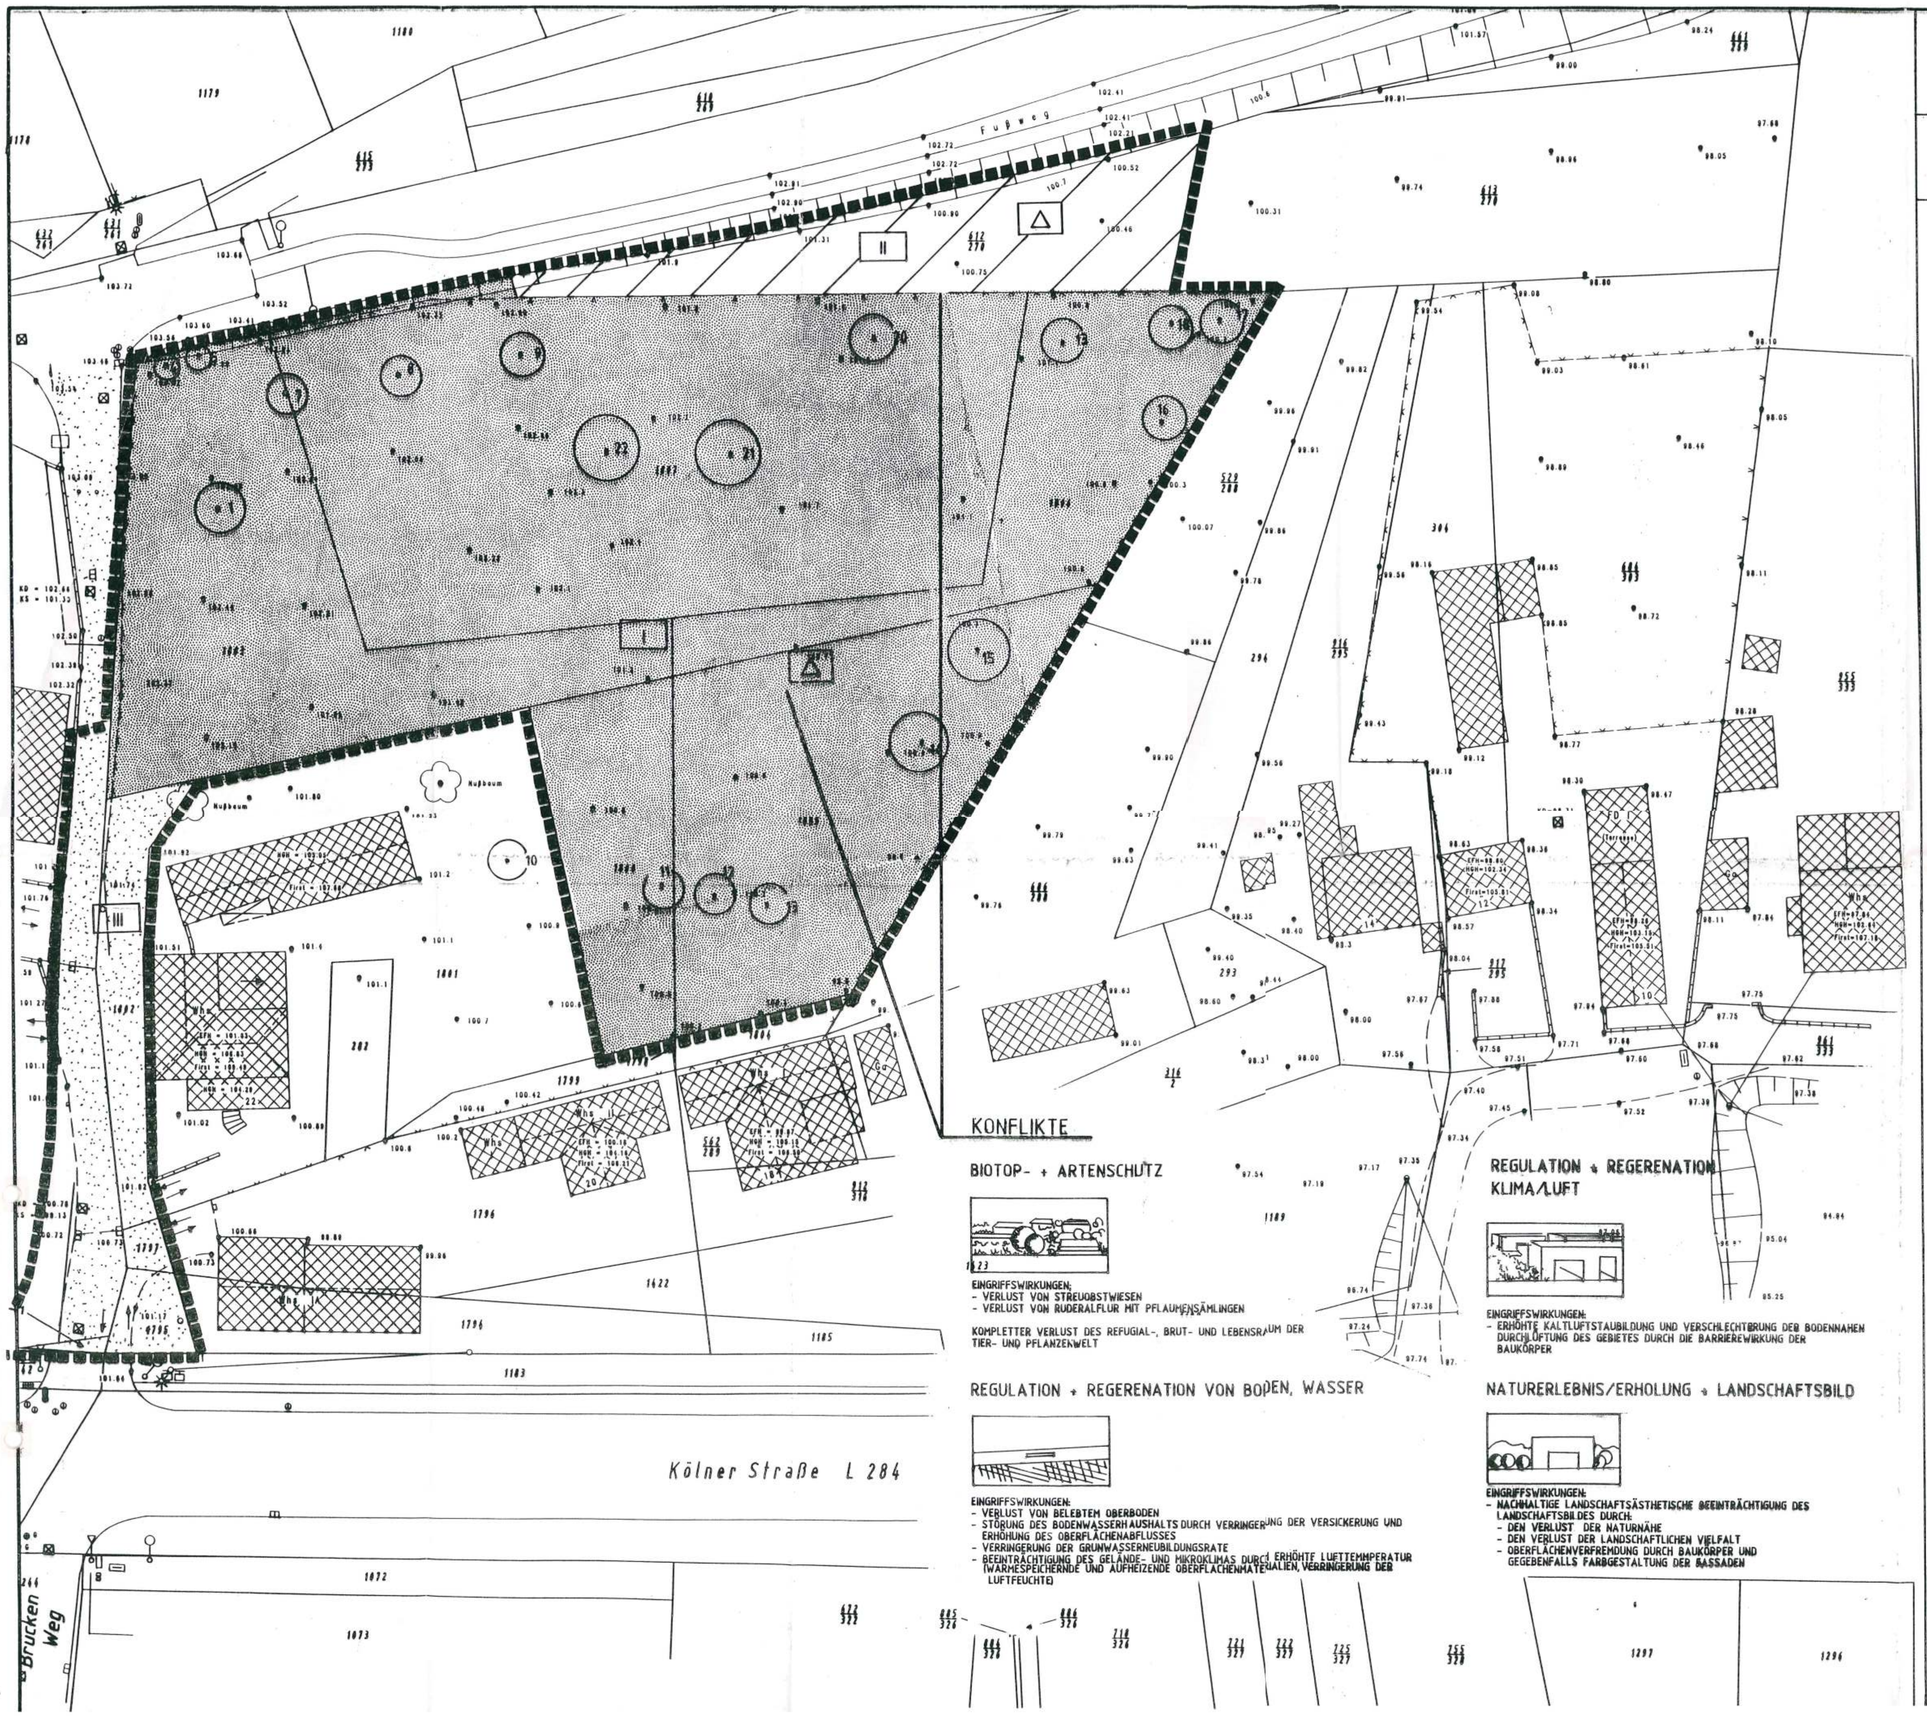

STREUOBSTWIESE

RUDERALFLUR MIT PFLAUMENSÄMLINGEN

VERSIEGELTE FLÄCHE (STRASSE)

BAUMSTANDORT (LISTE SIEHE ANHANG TEXTF.)

GRENZE DES PLANUNGSRAUMES

AKTUELLE BEDEUTUNG DER BIOTOPTYPEN DES PLANUNGSRAUMES FÜR DEN ARTEN- + BIOTOPSCHUTZ (ÖKOLGISCHE FUNKTIONSERFÜLLUNG)

△ 5/6 | ⊖ 3/4 | □ 1/2

Nr.	ÄNDERUNG ART, UMFANG, URSACHE	NAME, DATUM

PLANUNGSBÜRO/INGENIEURBÜRO
DIPL. - ING. BERND ARENS
GARTEN- UND LANDSCHAFTSARCHITEKT
BÜRO 53604 BAD HONNEF, FRANKENWEG 2, TELEFON 02224/3121

LANDSCHAFTSPFLEGERISCHER FACHBEITRAG

VORHABEN- UND ERSCHLIESSUNGSPLAN
NR. 02 DER GEMEINDE RÖSRATH
'WOHNANLAGE PANNENSIEFEN'

Art des Planes BESTANDS- UND LAGEPLAN		Masstab 1:250
gemess.:	bearb.:	Zeichnungs - Nr.
kartiert:	gezeich.:	
gezeichnet:	geprüft:	
geprüft	gesehen	Blattgrösse 81 / 59 CM